


Esquema de instalación
Instalación
"Senda Peatonal"

Total 41 luminarias

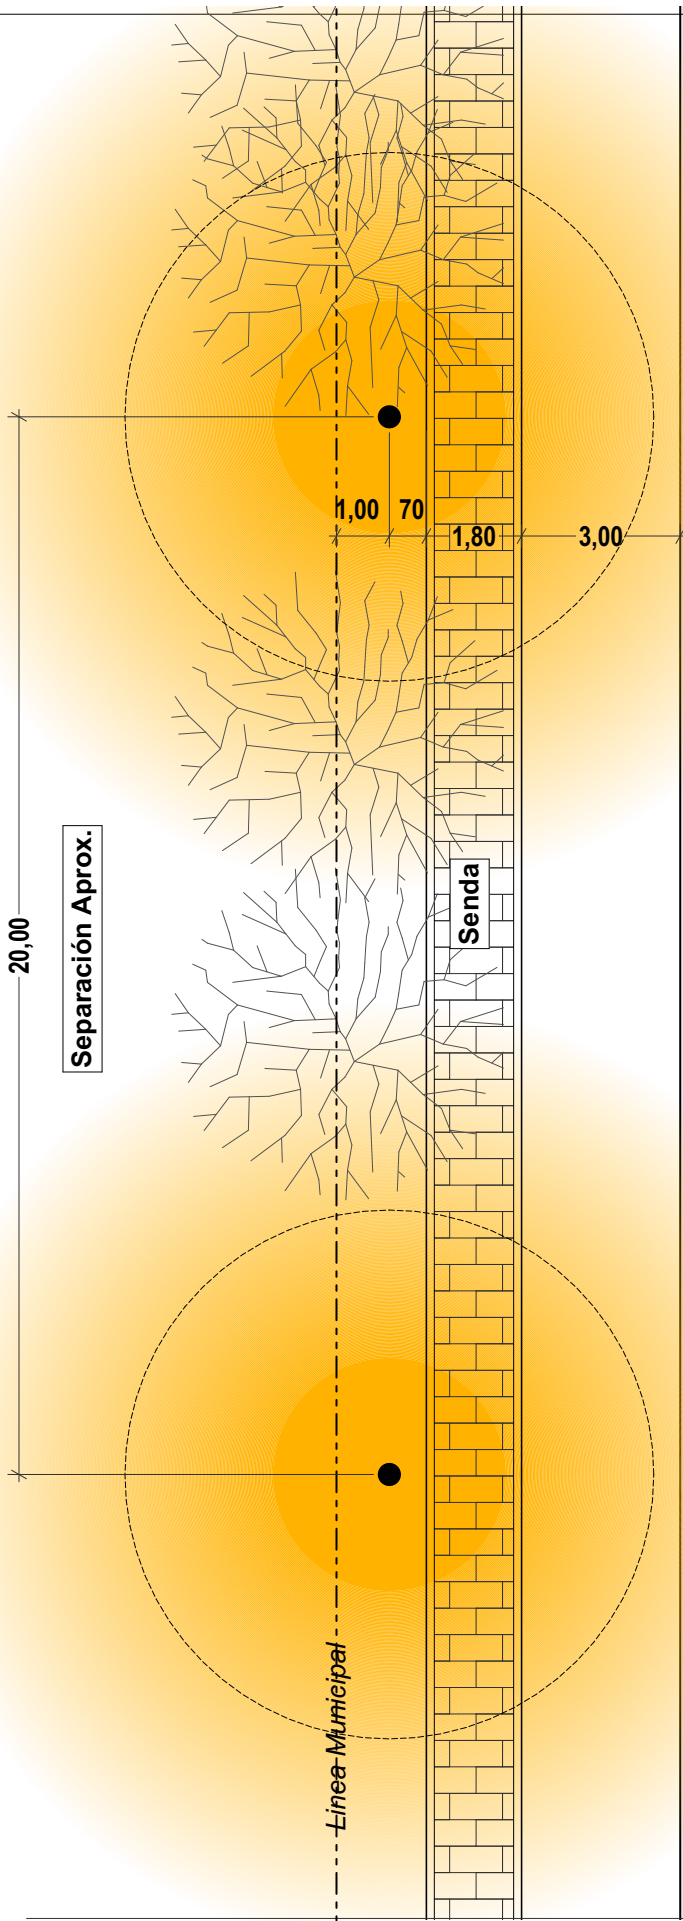

20,00
Separación Aprox.

Senda

Calle Asfalto

Linea Municipal

